


FORTALEZA DE SANTA CRUZ DE ANHATOMIRIM

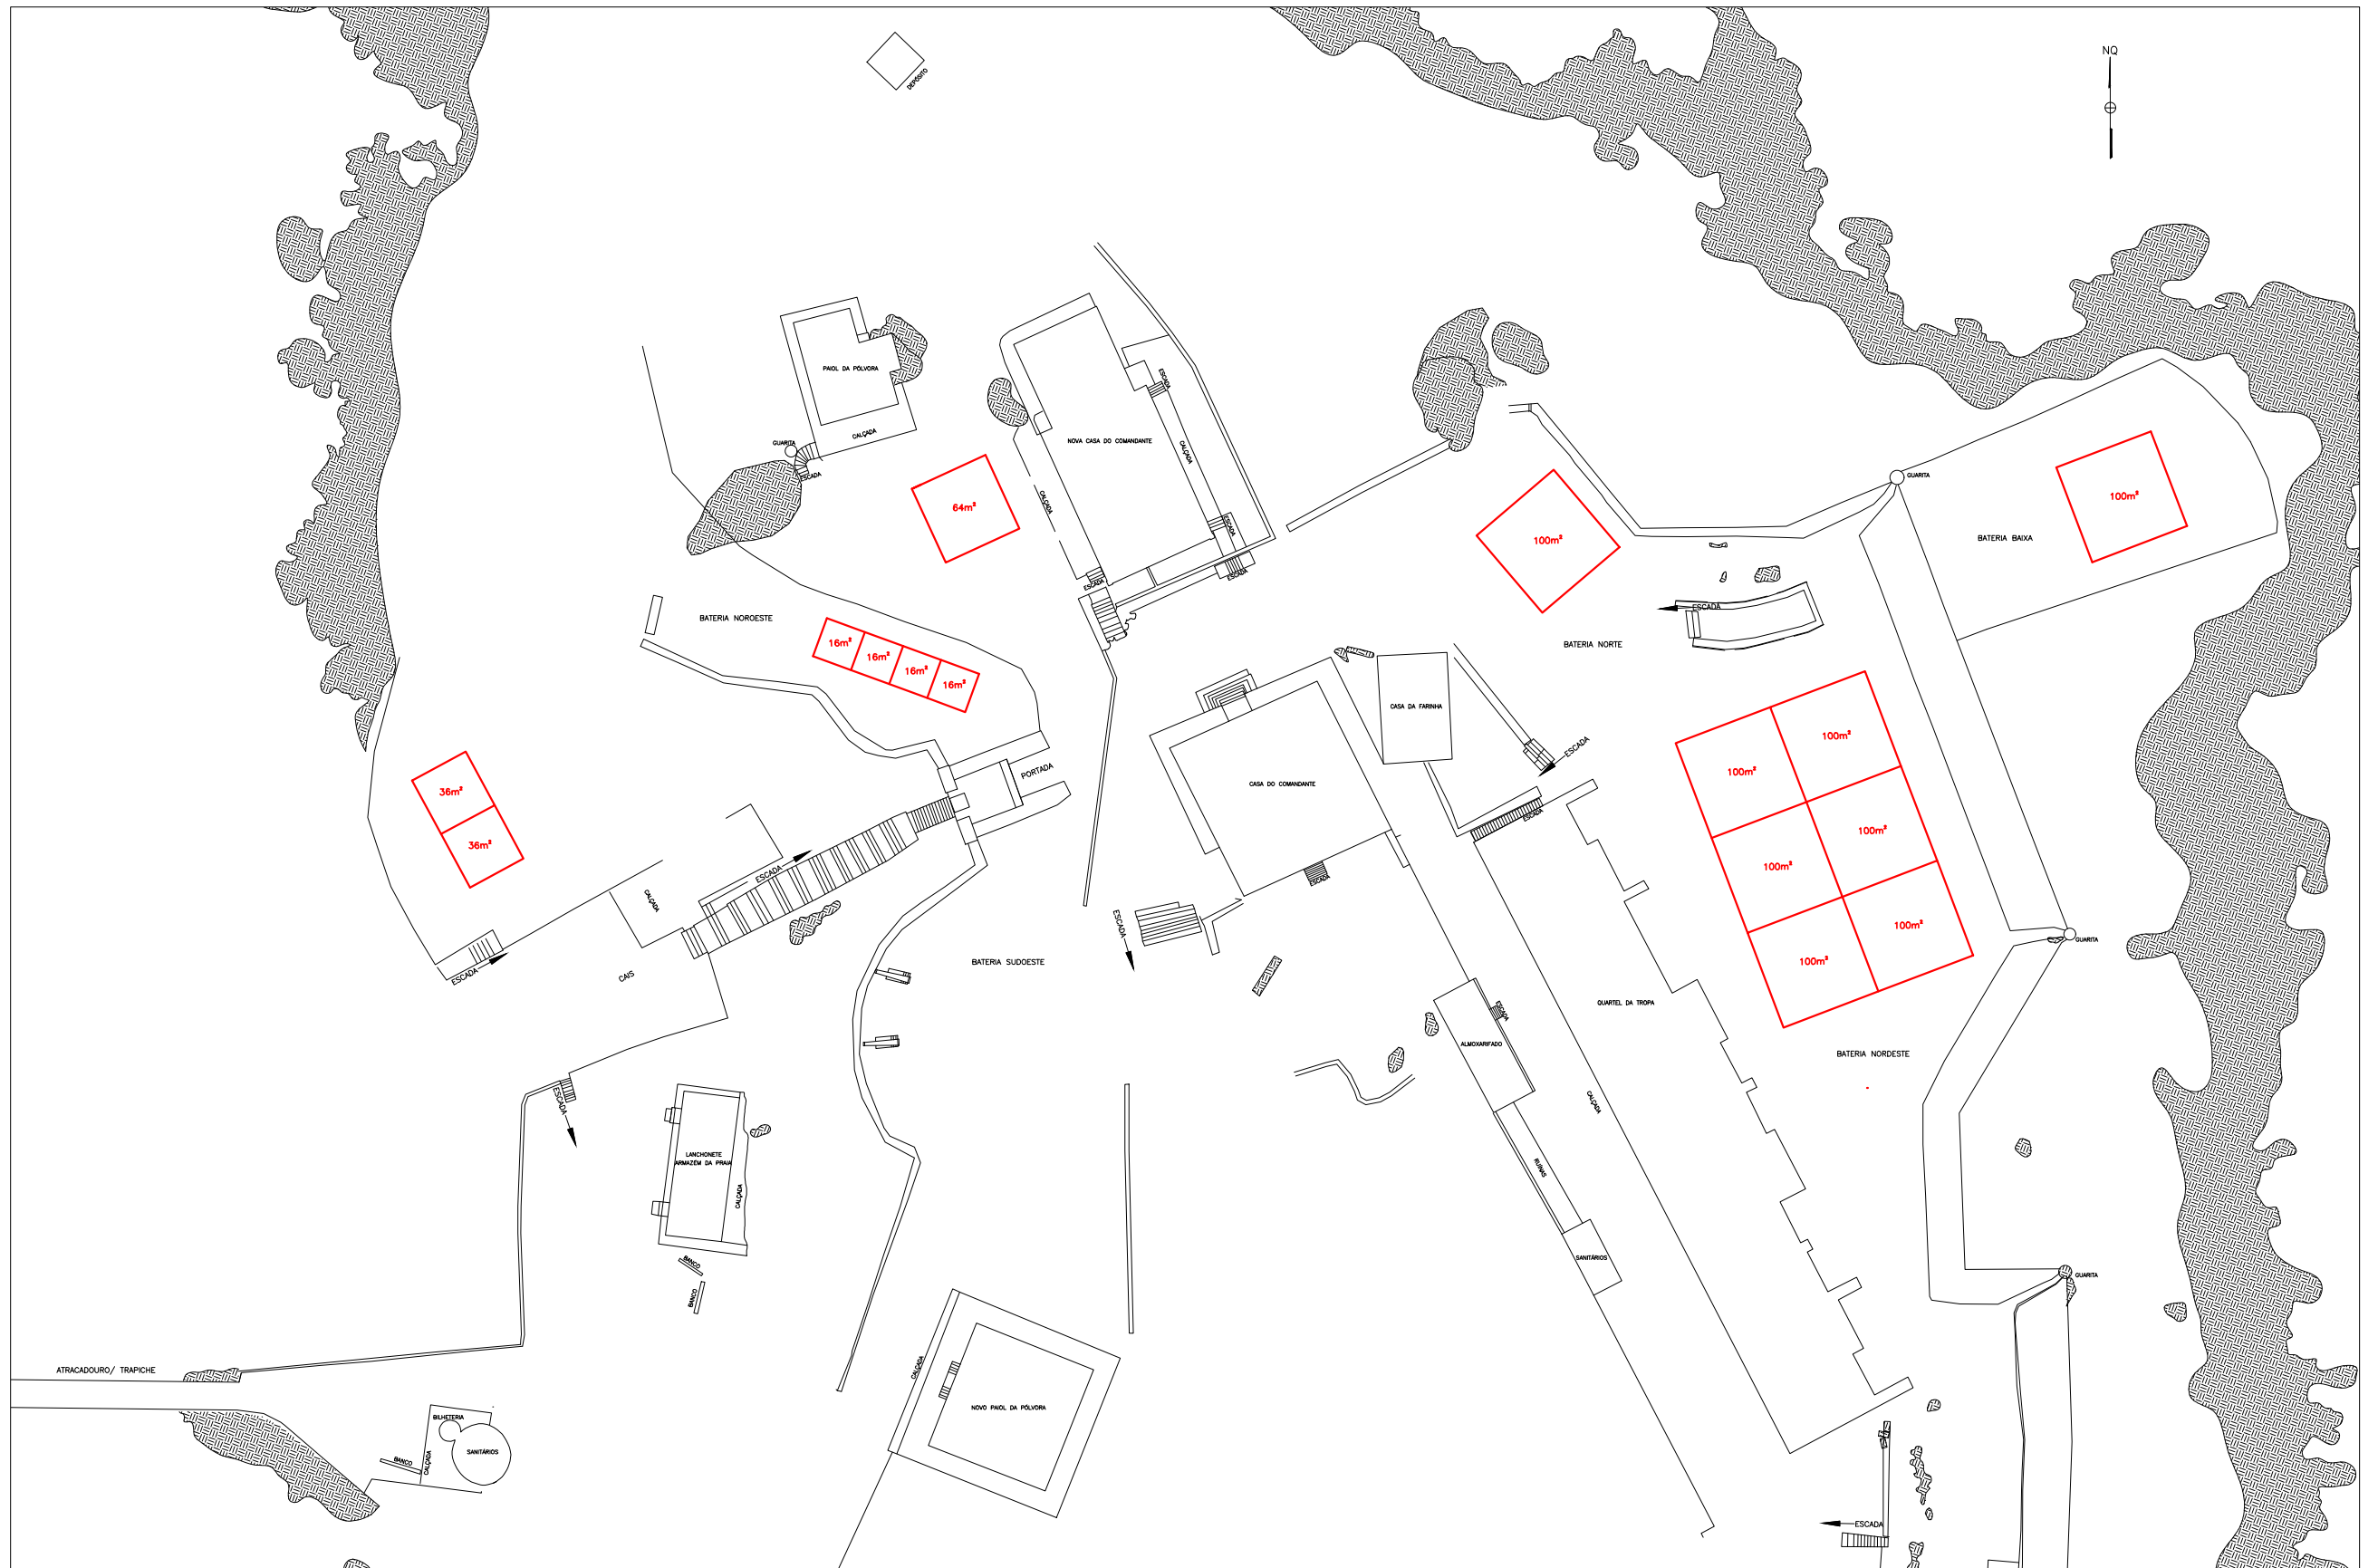

ÁREAS DISPONÍVEIS PARA MONTAGEM DE ESTRUTURAS PROVISÓRIAS DE APOIO
Área total disponível: 1.000 m²
Área máxima permitida: 300 m²